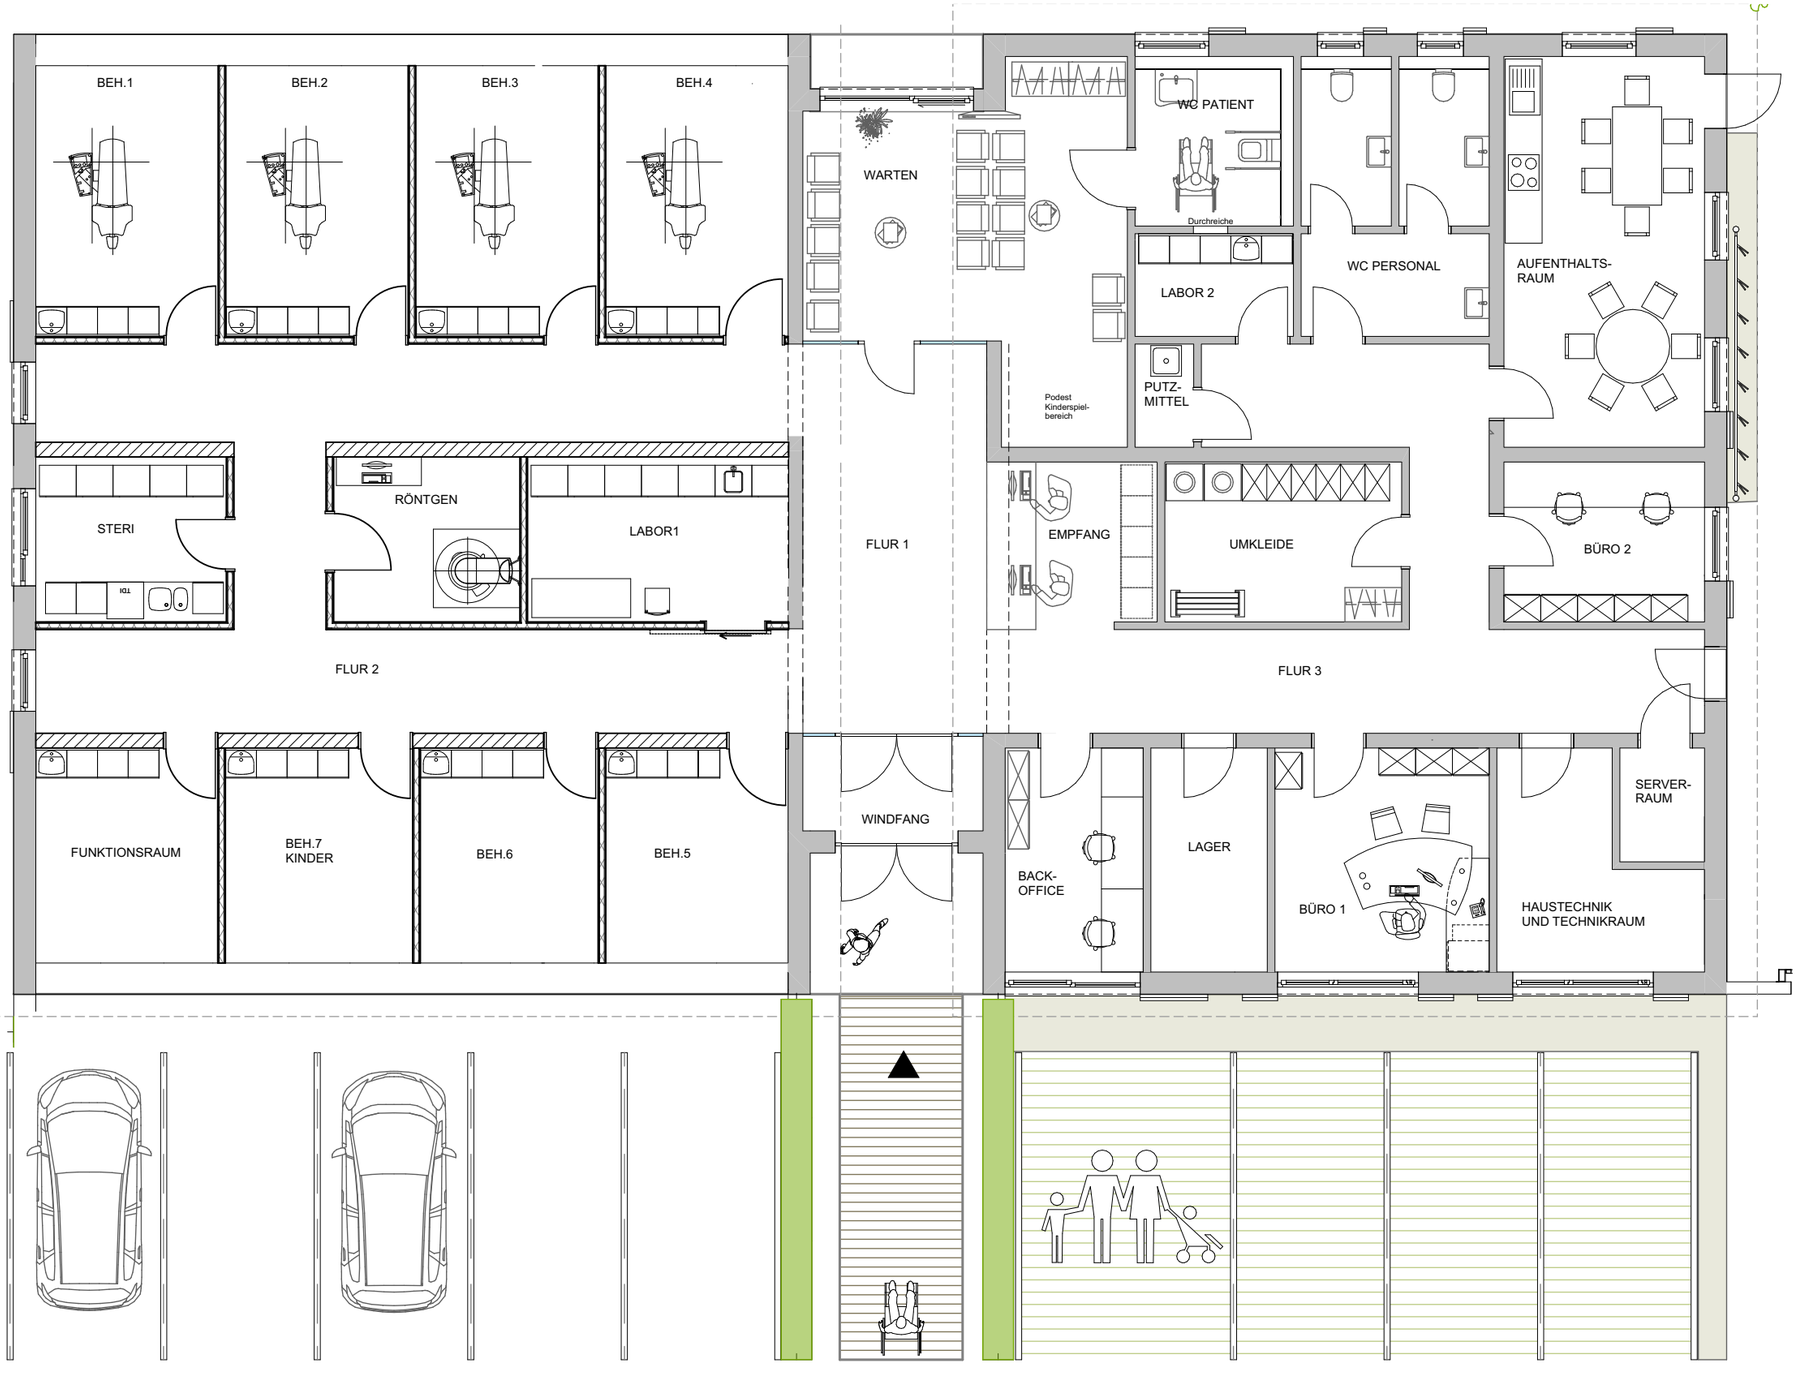
BEH.1
BEH.2
BEH.3
BEH.4
WARTEN
WC PATIENT
Durchreiche
WC PERSONAL
AUFENTHALTS-
RAUM
LABOR 2
PUTZ-
MITTEL
Podest
Kinderspiel-
bereich
STERI
RÖNTGEN
LABOR1
FLUR 1
EMPFANG
UMKLEIDE
BÜRO 2
FLUR 2
FLUR 3
FUNKTIONSRAUM
BEH.7
KINDER
BEH.6
BEH.5
WINDFANG
BACK-
OFFICE
LAGER
BÜRO 1
HAUSTECHNIK
UND TECHNIKRAUM
SERVER-
RAUM